
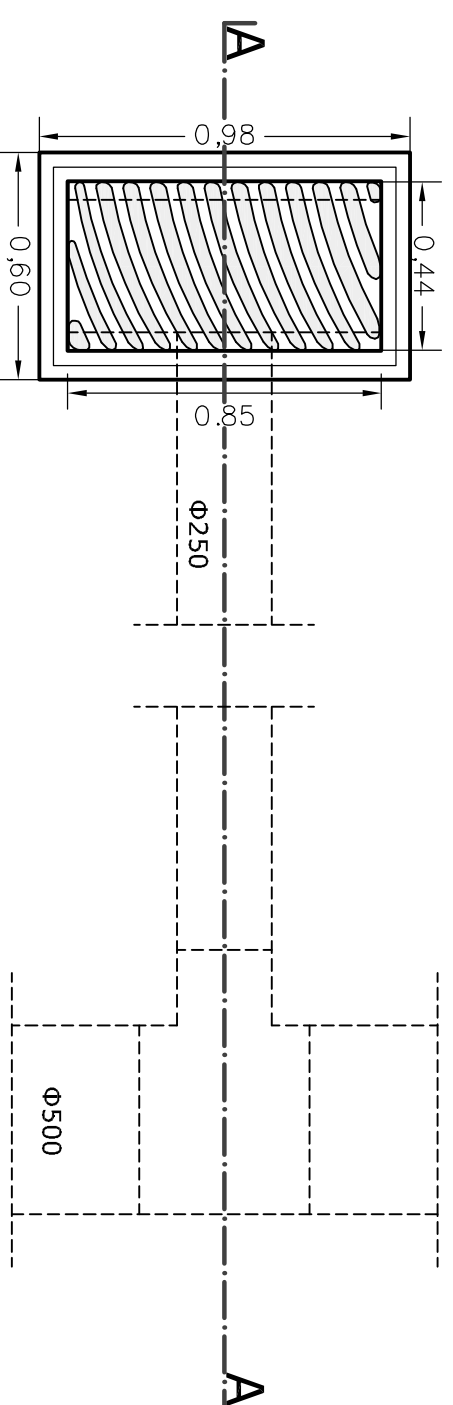


ΦΡΕΑΤΙΟ ΥΔΡΟΣΥΛΛΟΓΗΣ ΠΟΜΠΑΓΓΛΗΣ ΣΧΑΡΑΣ


ΚΑ.: 1:20

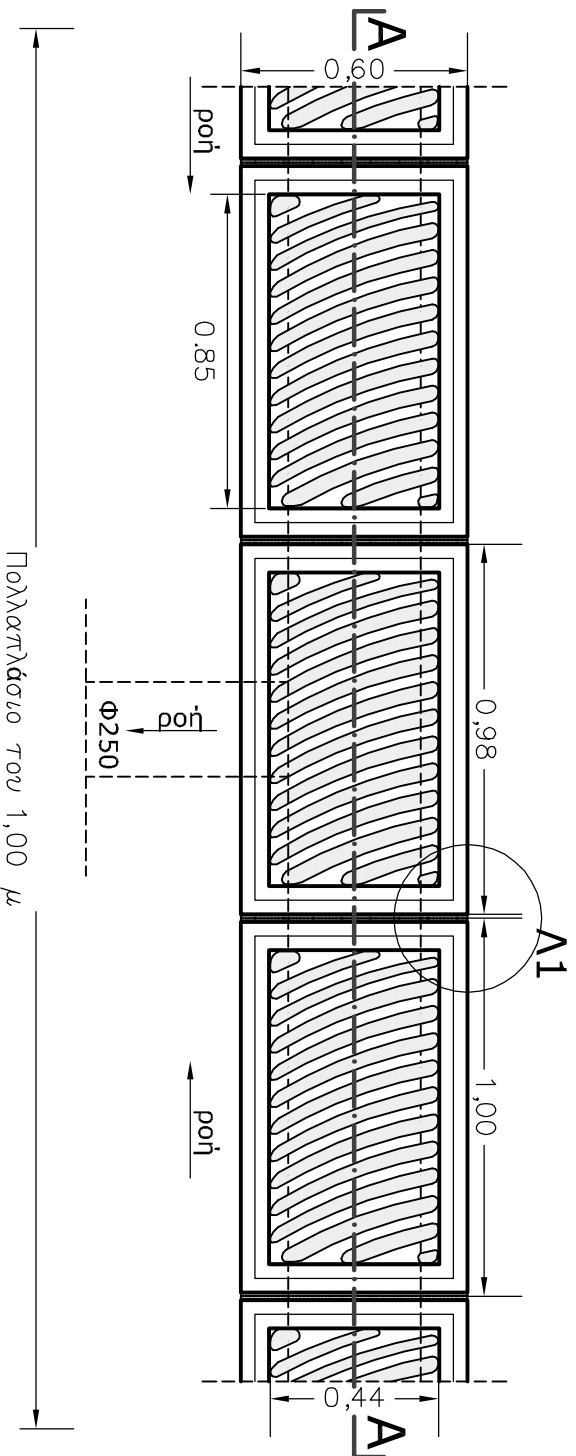


ΚΑ.: 1:20

ΦΡΕΑΤΙΟ ΥΔΡΟΣΥΛΛΟΓΗΣ ΟΜΒΡΙΩΝ - ΣΩΛΗΝΩΣΗ


ΚΑΤΟΨΗ

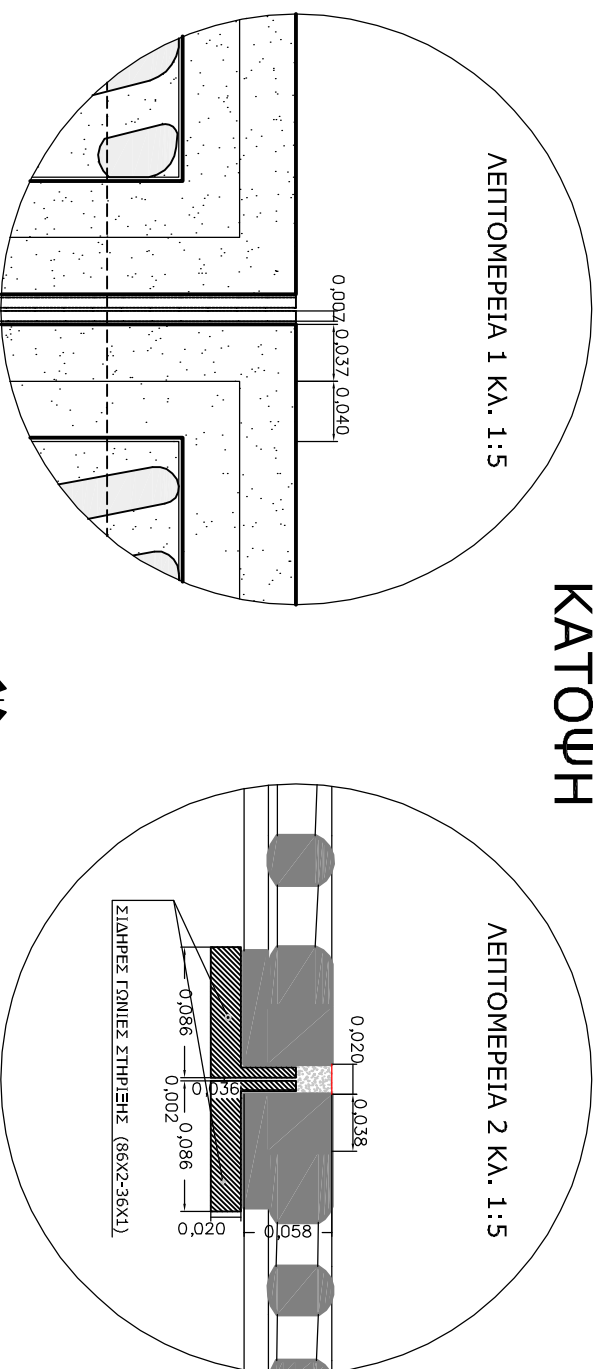

ΚΑΤΟΨΗ

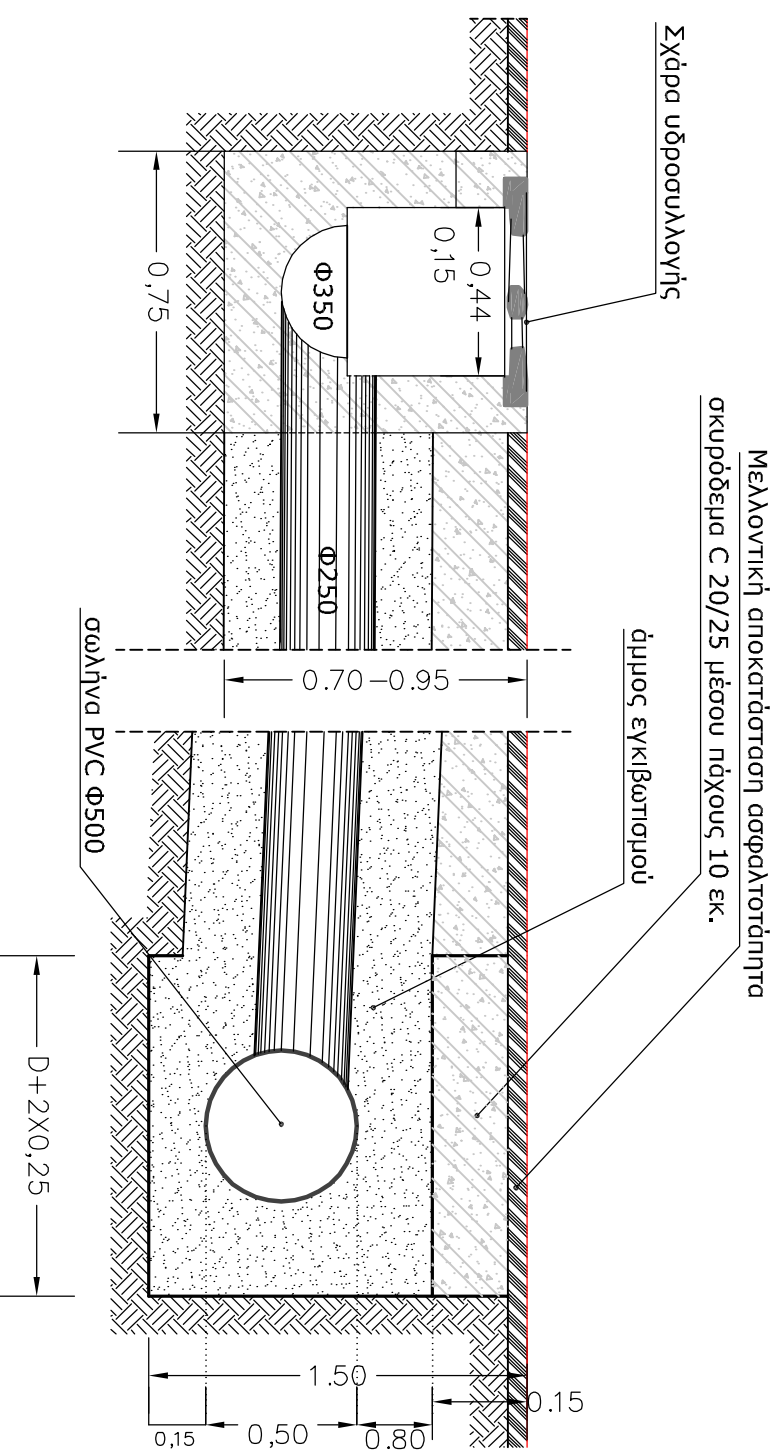

ΤΟΜΗ Α - Α

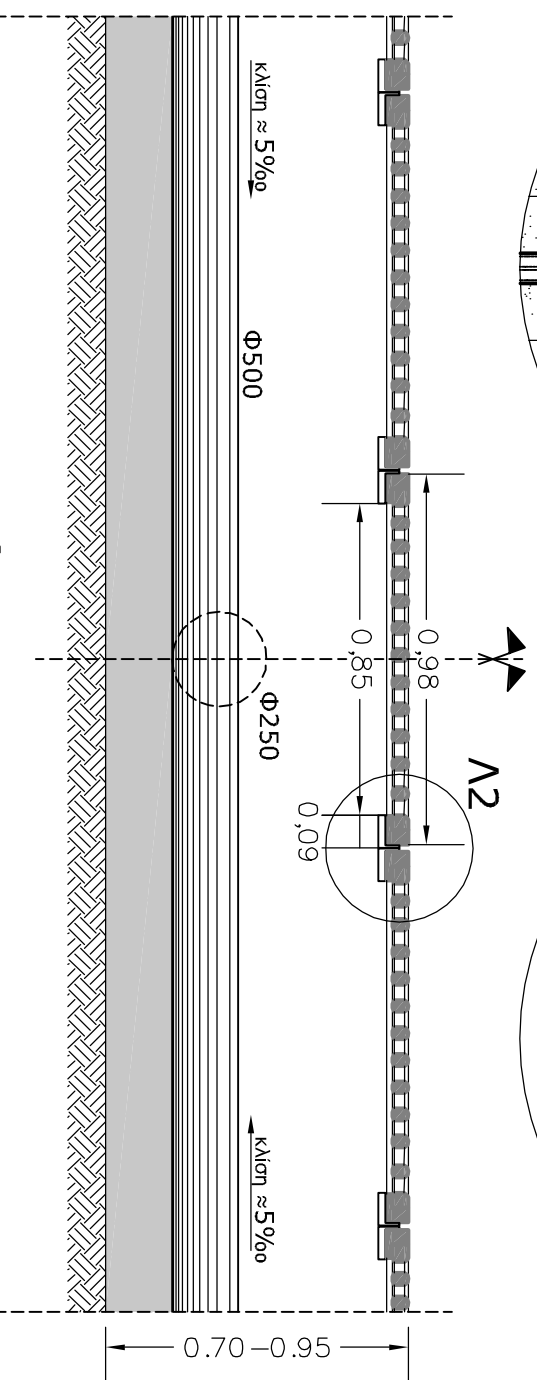

ΤΟΜΗ Α - Α

